


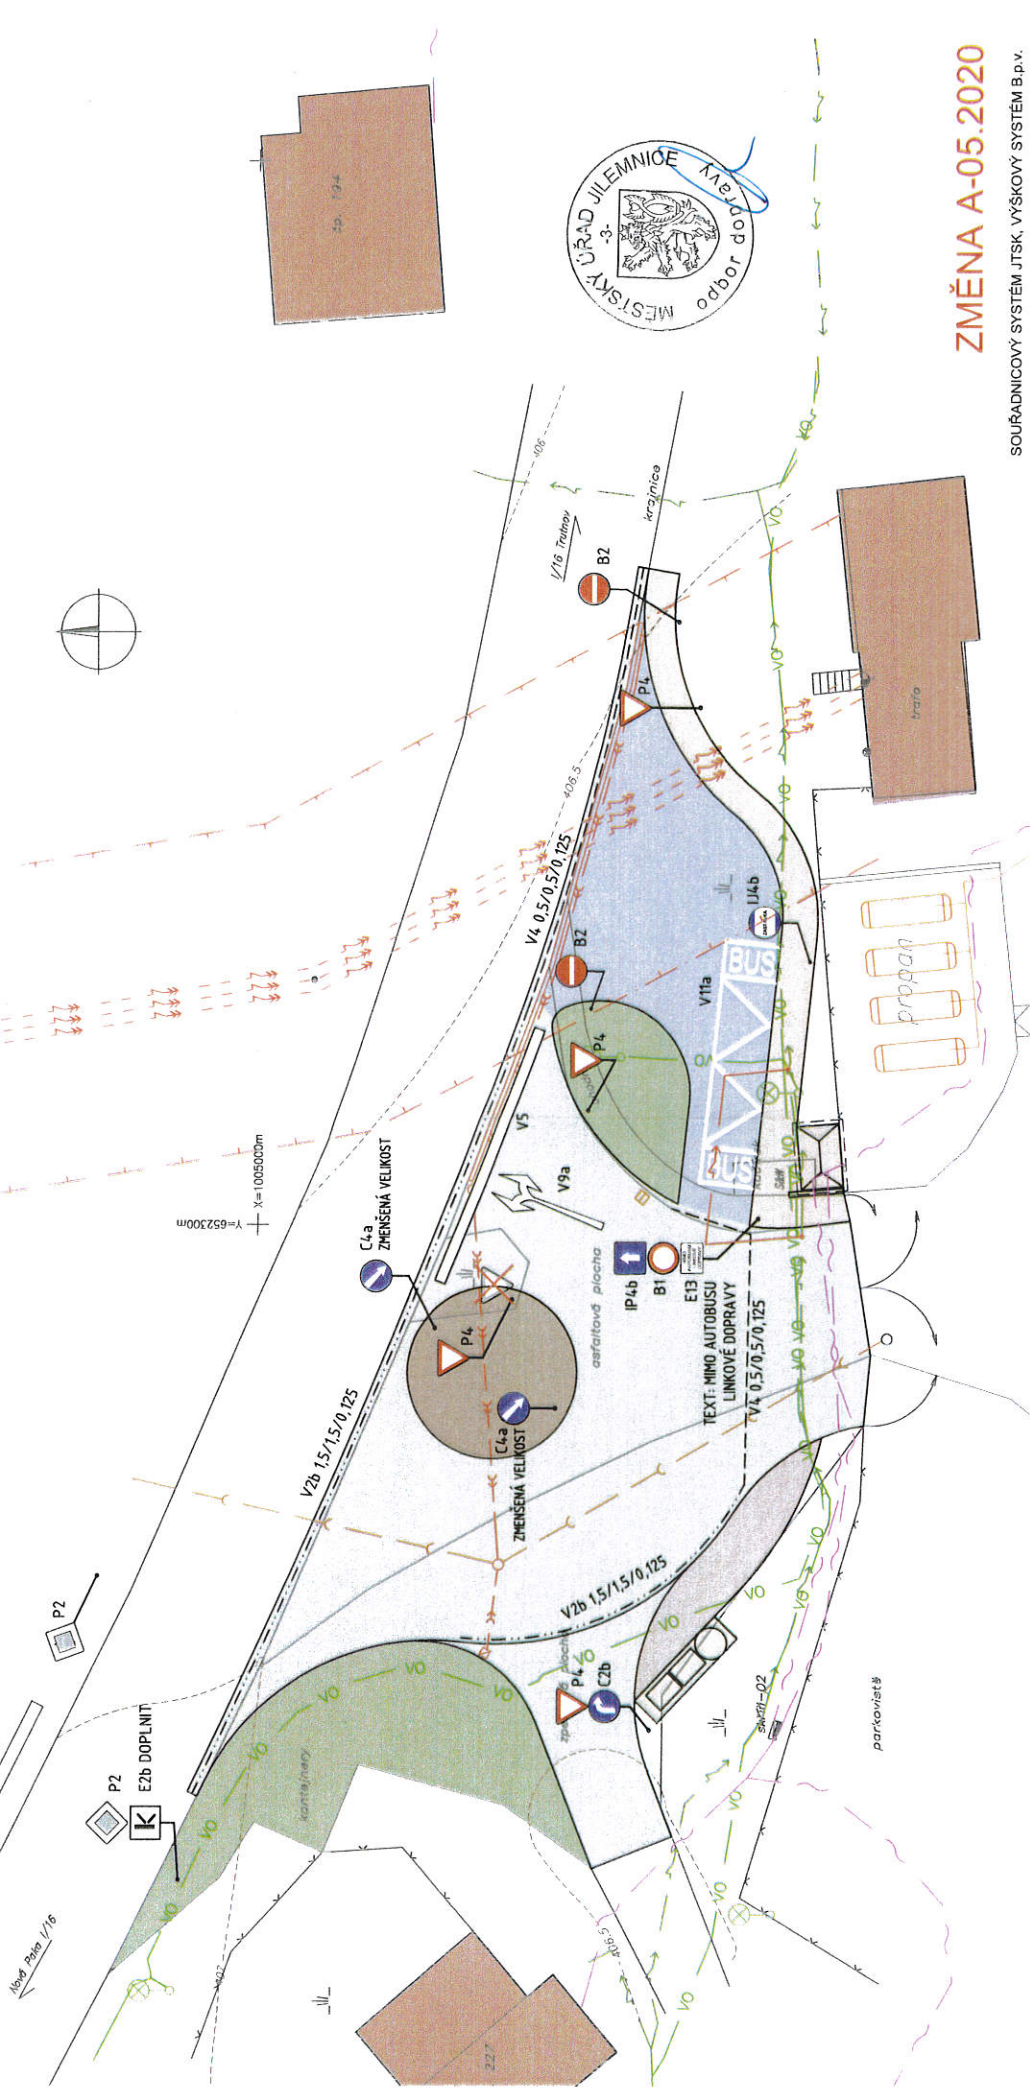

05.2020

SOUŘADNICOVÝ SYSTÉM JTSK, VÝŠKOVÝ SYSTÉM B.p.v.

DA

SVISLÁ D.Z. NOVÁ

SVISLÁ D.Z. STÁVAJÍCÍ PONECHANÁ

LEGENDA PLOCH

- NAVRŽENÉ MÍSTNÍ KOMUNIKACE - ASFALT
- NAVRŽENÁ ÚČELOVÁ KOMUNIKACE ZASTÁVKY - ASFALT
- CHODNÍK - BETON. ZÁMKOVÁ DLAŽBA
- POUŽÍZDĚNÝ CHODNÍK PRO SVOZ ODPADU - BETON. ZÁMKOVÁ DLAŽBA
- POUŽÍZDĚNÝ OSTRŮVEK - ŽULOVÁ DLAŽBA
- ZATRAVNĚNÉ PLOCHY
- STÁVAJÍCÍ BUDOVY

PROJEKTY
DOPRAVNÍCH
STAVEB

Zodpovědný projektant stavby

Zodpovědný projektant objektu

Vypracoval

Kontroloval

Akce

Investor

Objekt

Výkres

Formát

Datum

Stupeň PD

DSP

Číslo výkresu

Ing. David Pauzar, Šprnová 171
541 01 Trutnov, tel. 603 919 318

Ing. David Pauzar

Ing. David Pauzar

Ing. David Pauzar

Autobusová zastávka a napojení obecních komunikací na silnici I/16, Čistá u Horek

Obec Čistá u Horek

Čistá u Horek 152, 512 35 Čistá u Horek

SO 101 Komunikace

SITUACE DOPRAVNÍHO ZNAČENÍ

Měřítko

1:250

D.1.5

