


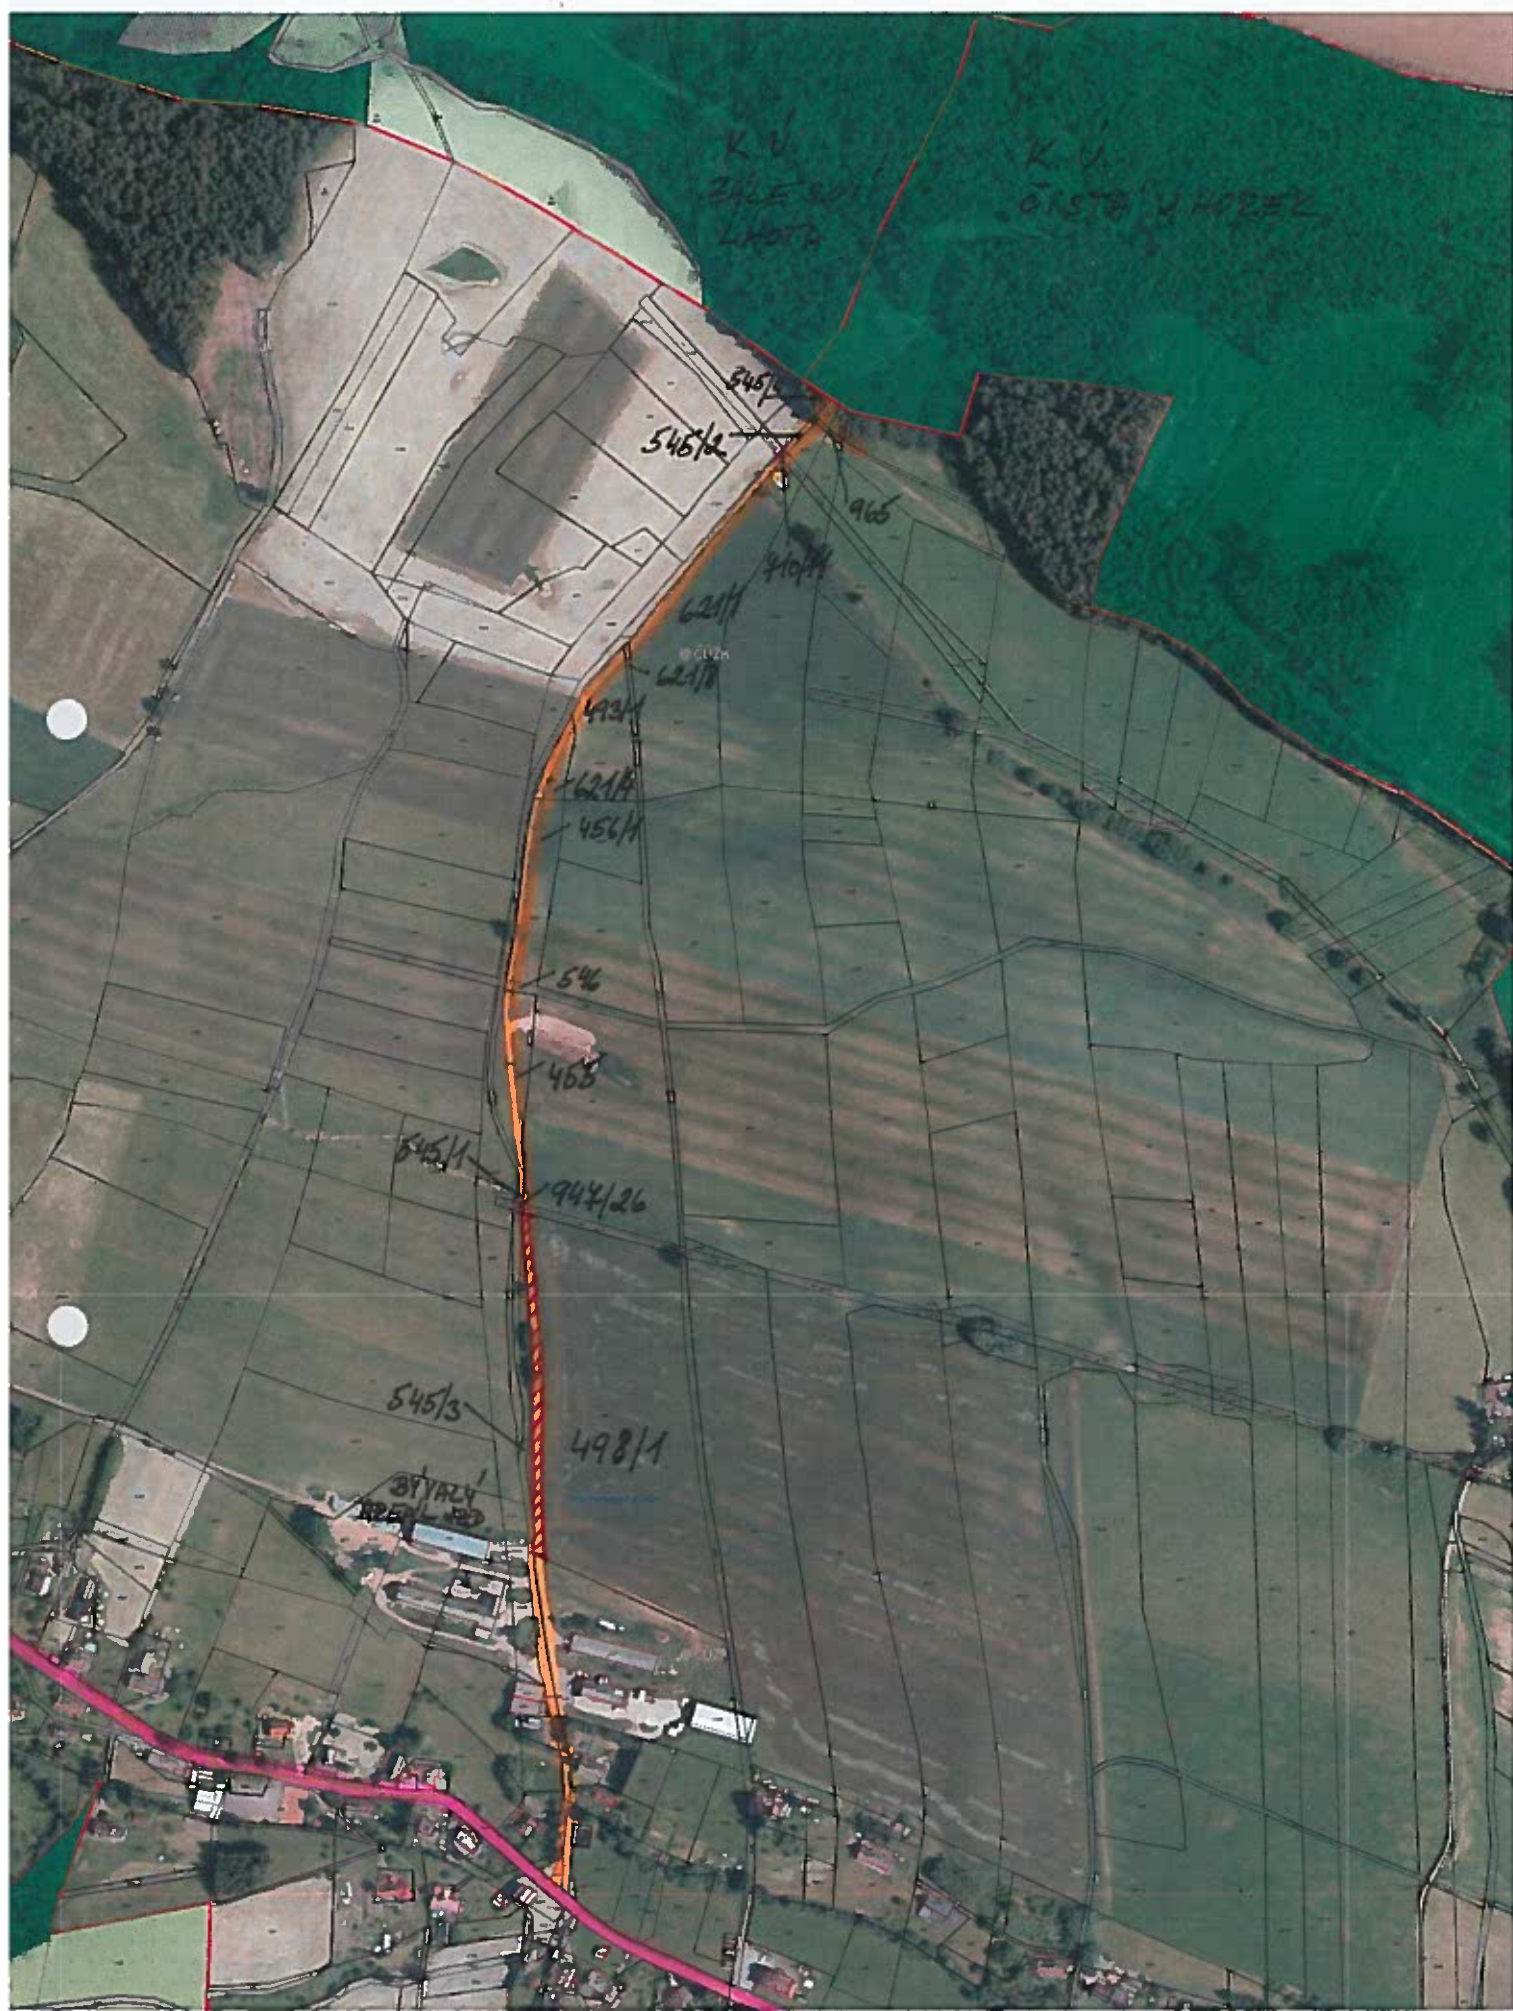

VPÚK

SILNICE III/2932 (P.T.č. 942)

PRŮBĚH VPÚK
NA P.T.č. 498/1