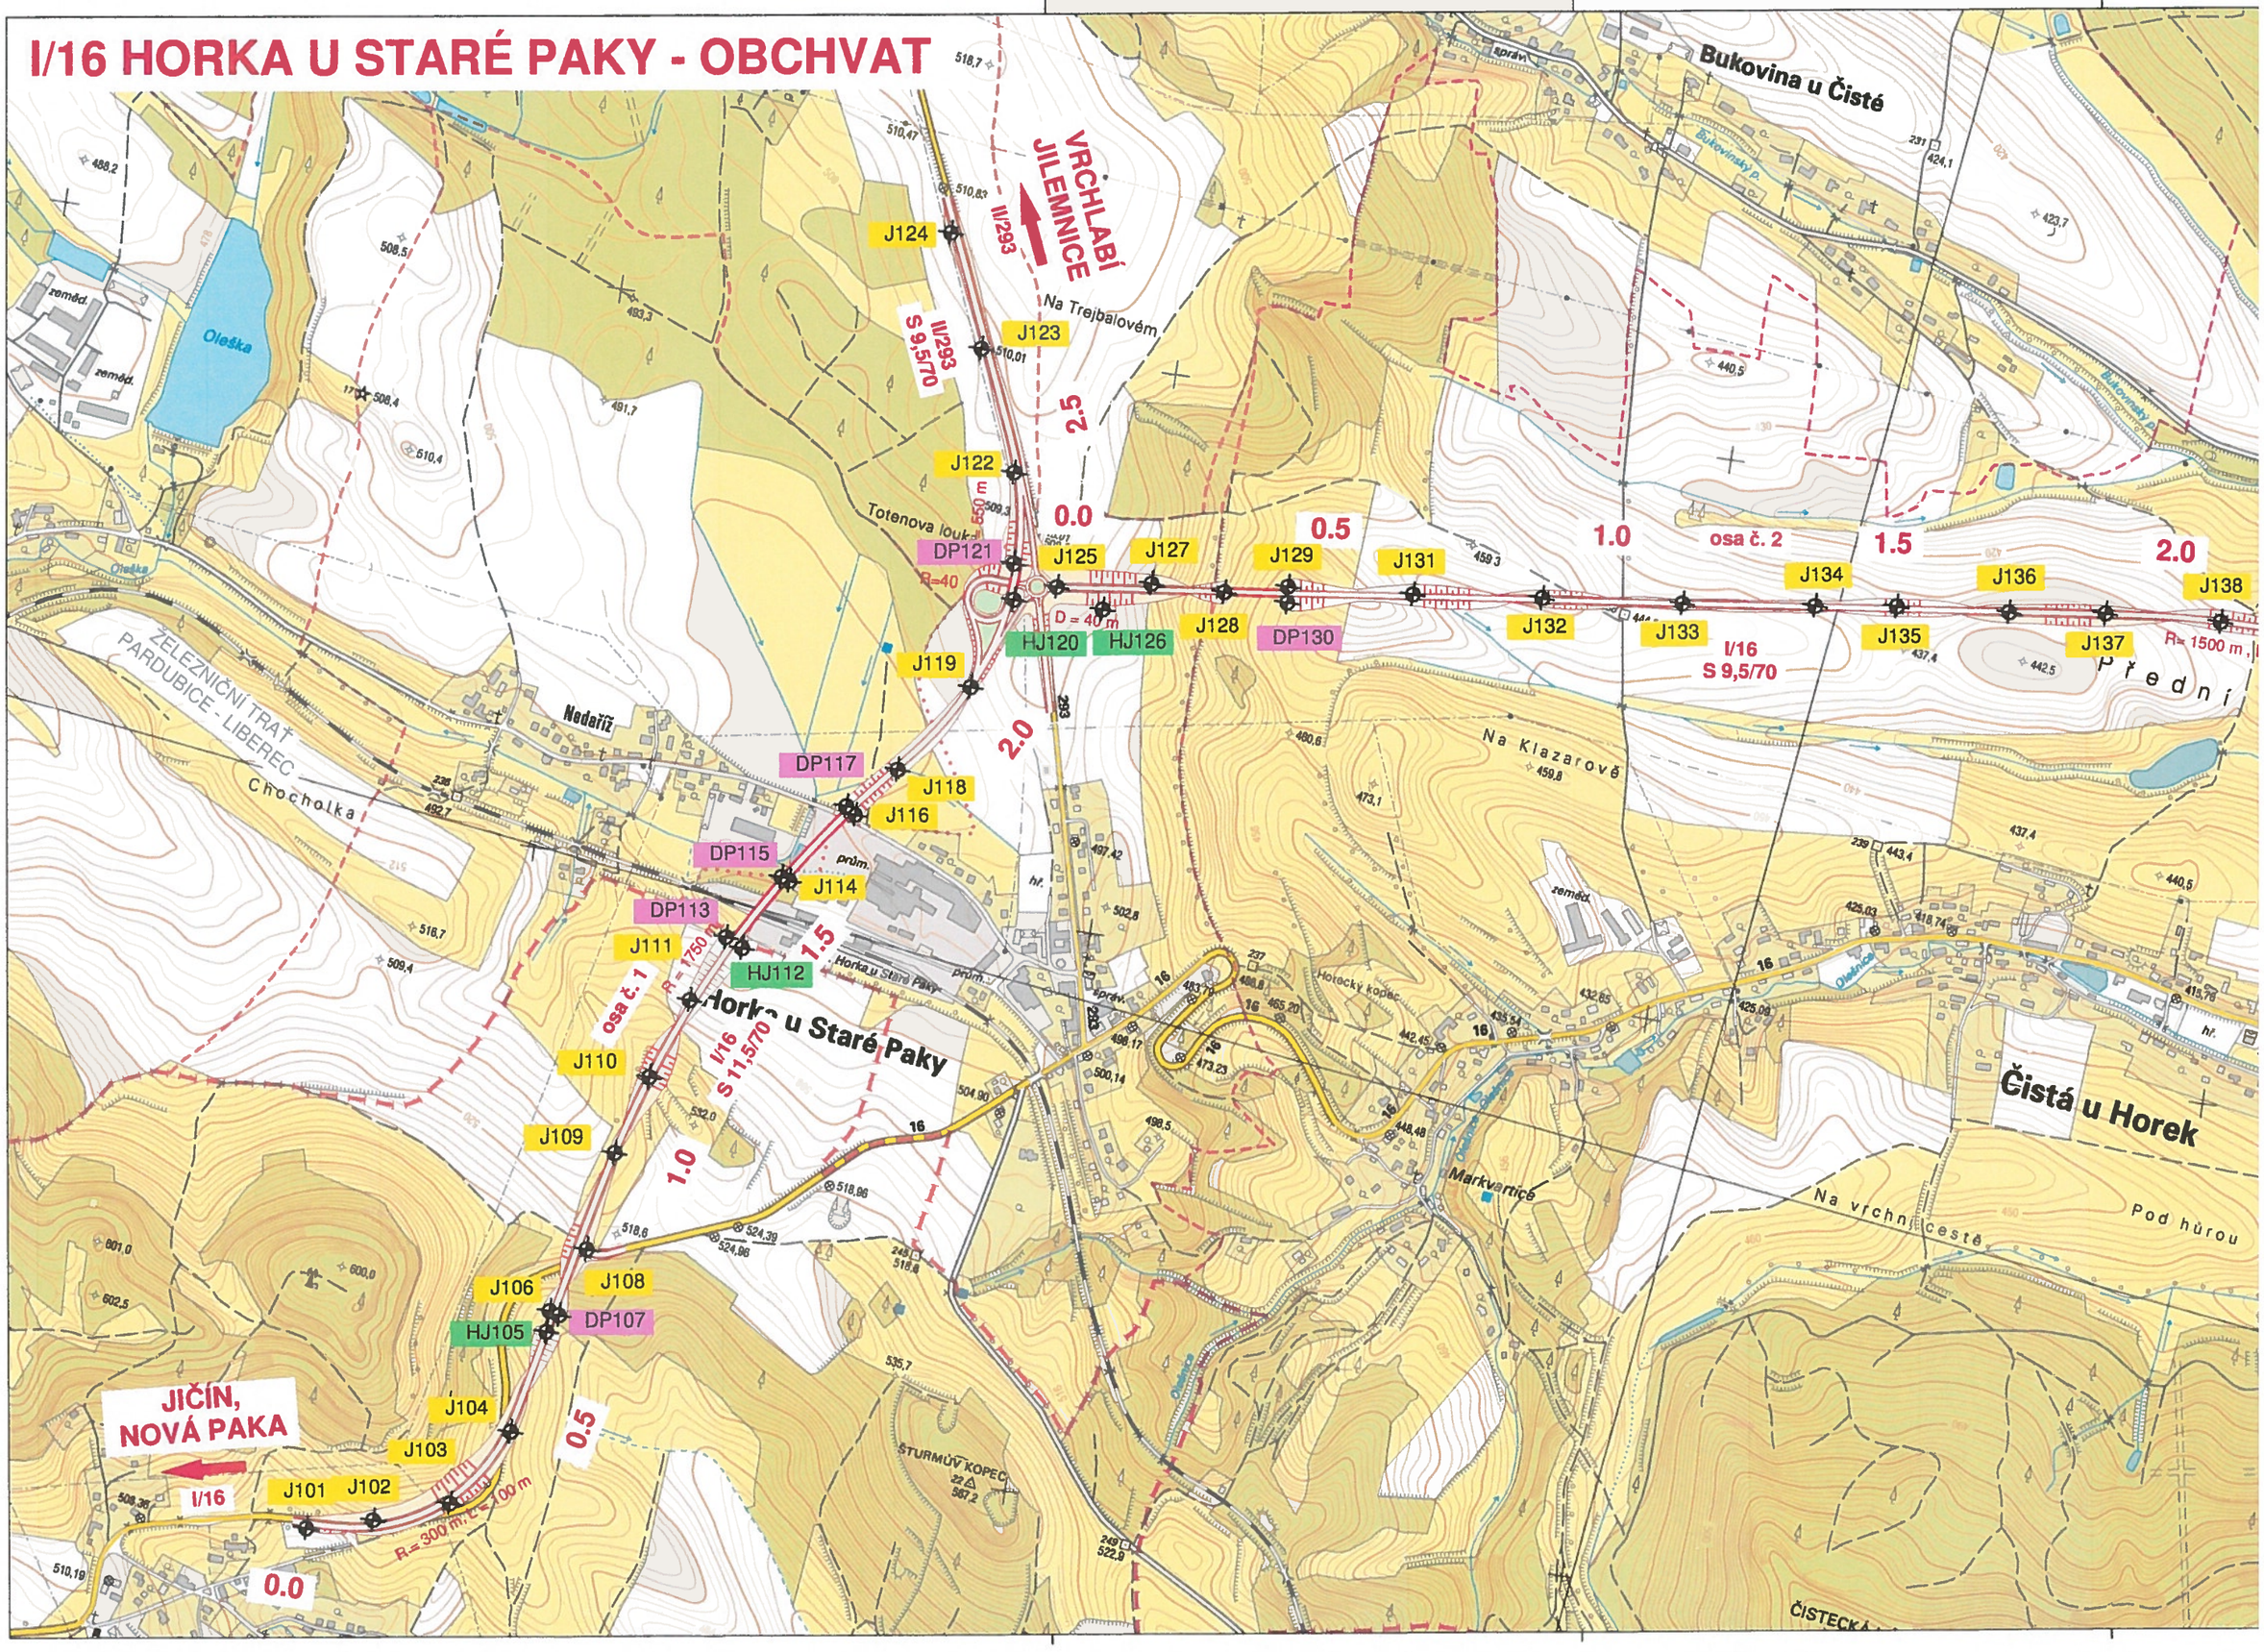I/16 HORKA U STARÉ PAKY - OBCHVAT