II/325 DEBRNÉ-VESTŘEV, REKONSTRUKCE SILNICE, OBJÍZDNÁ TRASA PRO NÁKLADNÍ VOZIDLA NAD 3,5 t, DIO-ÚPLNÁ UZAVÍRKA

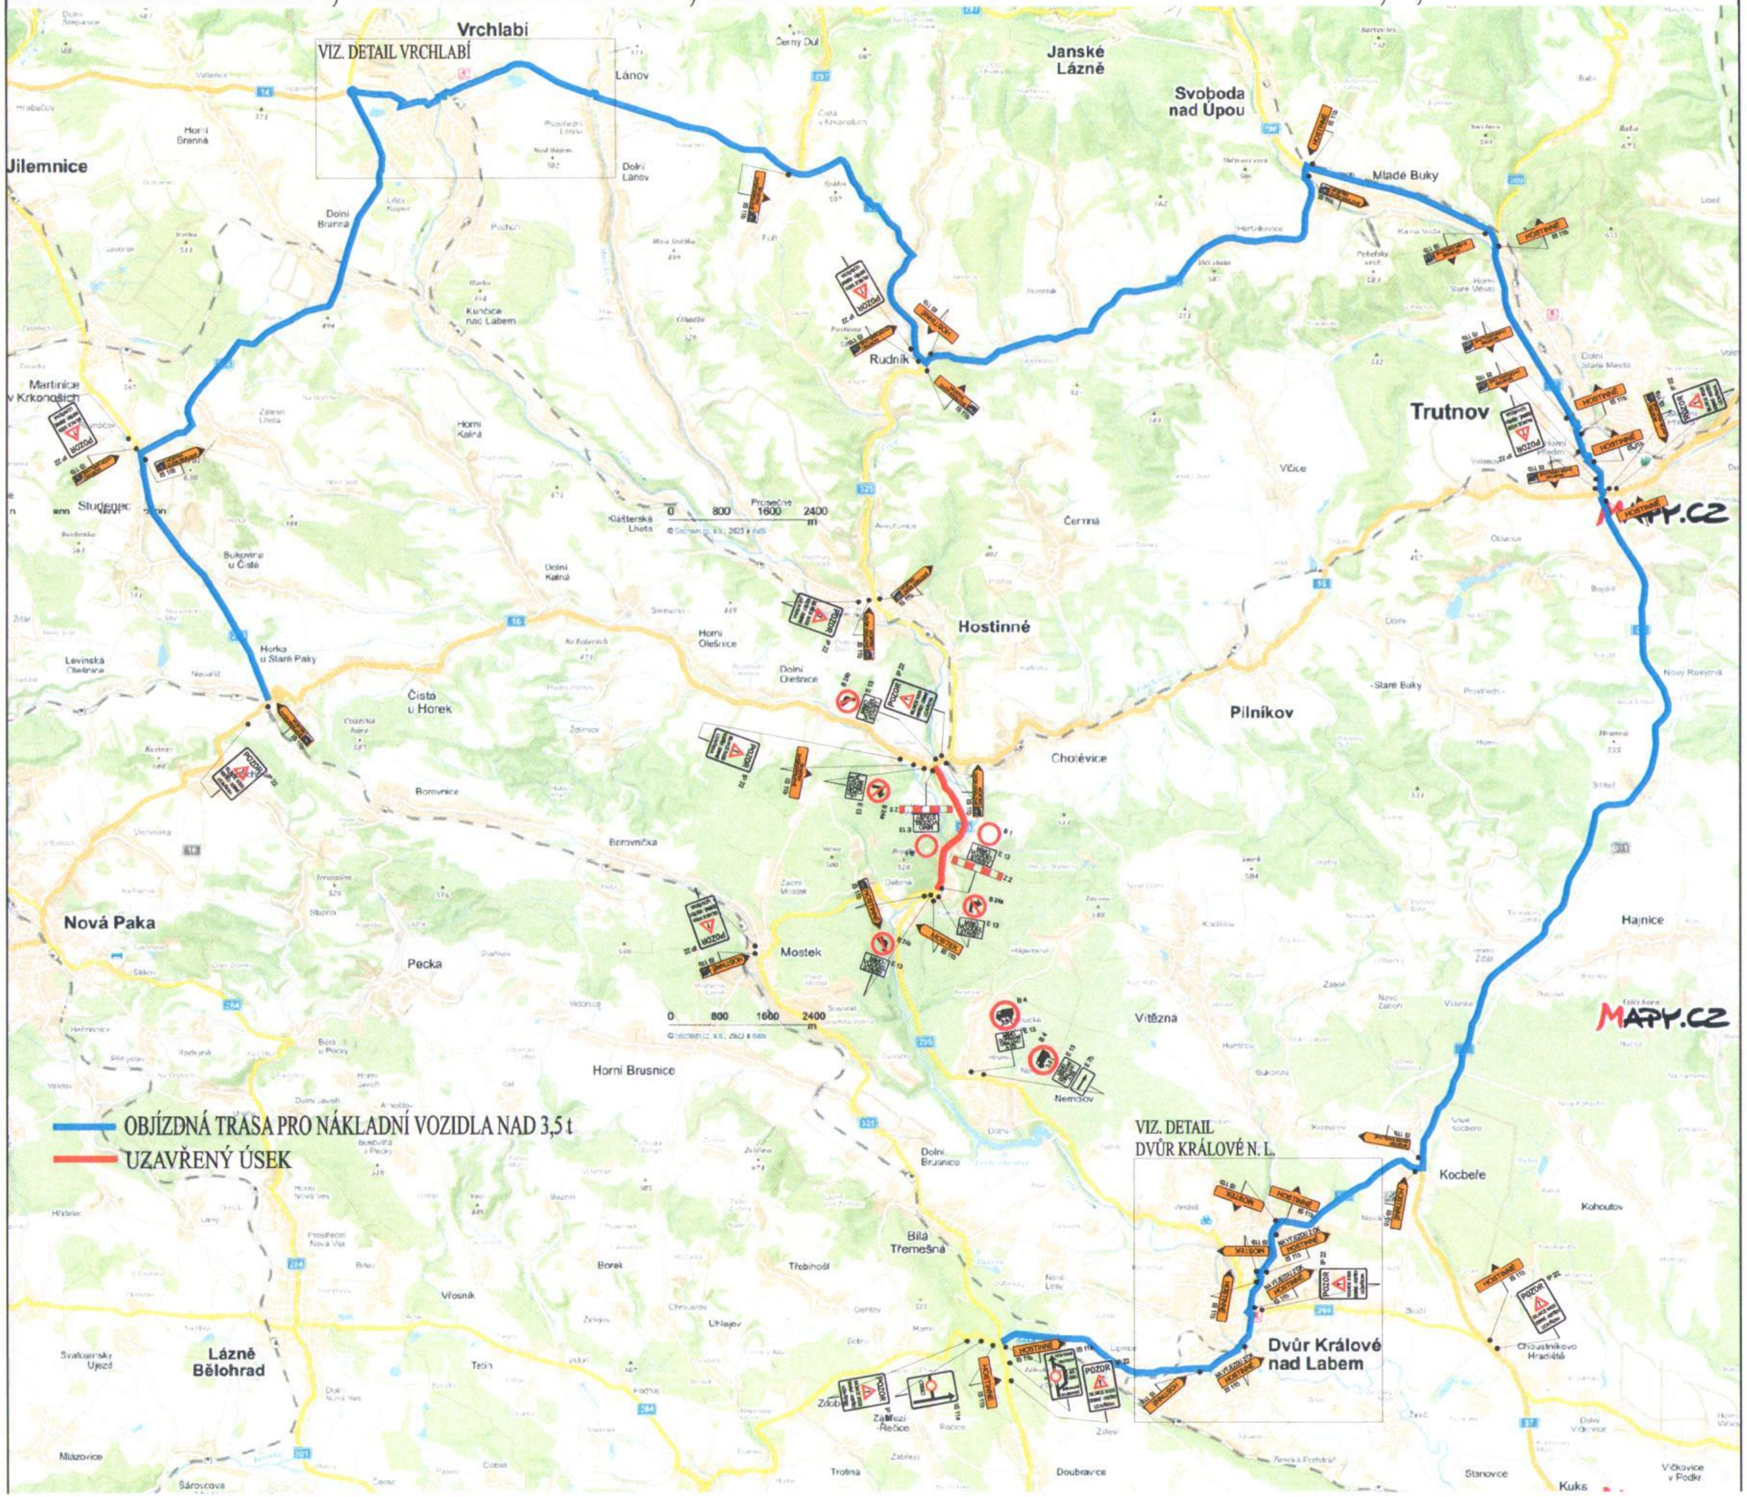

🟦 OBJÍZDNÁ TRASA PRO NÁKLADNÍ VOZIDLA NAD 3,5 t

🟥 UZAVŘENÝ ÚSEK

II/325 DEBRNÉ-VESTŘEV, REKONSTRUKCE SILNICE, OBJÍZDNÁ TRASA PRO OSOBNÍ VOZIDLA DO 3,5 t, DIO-ÚPLNÁ UZAVÍRKA

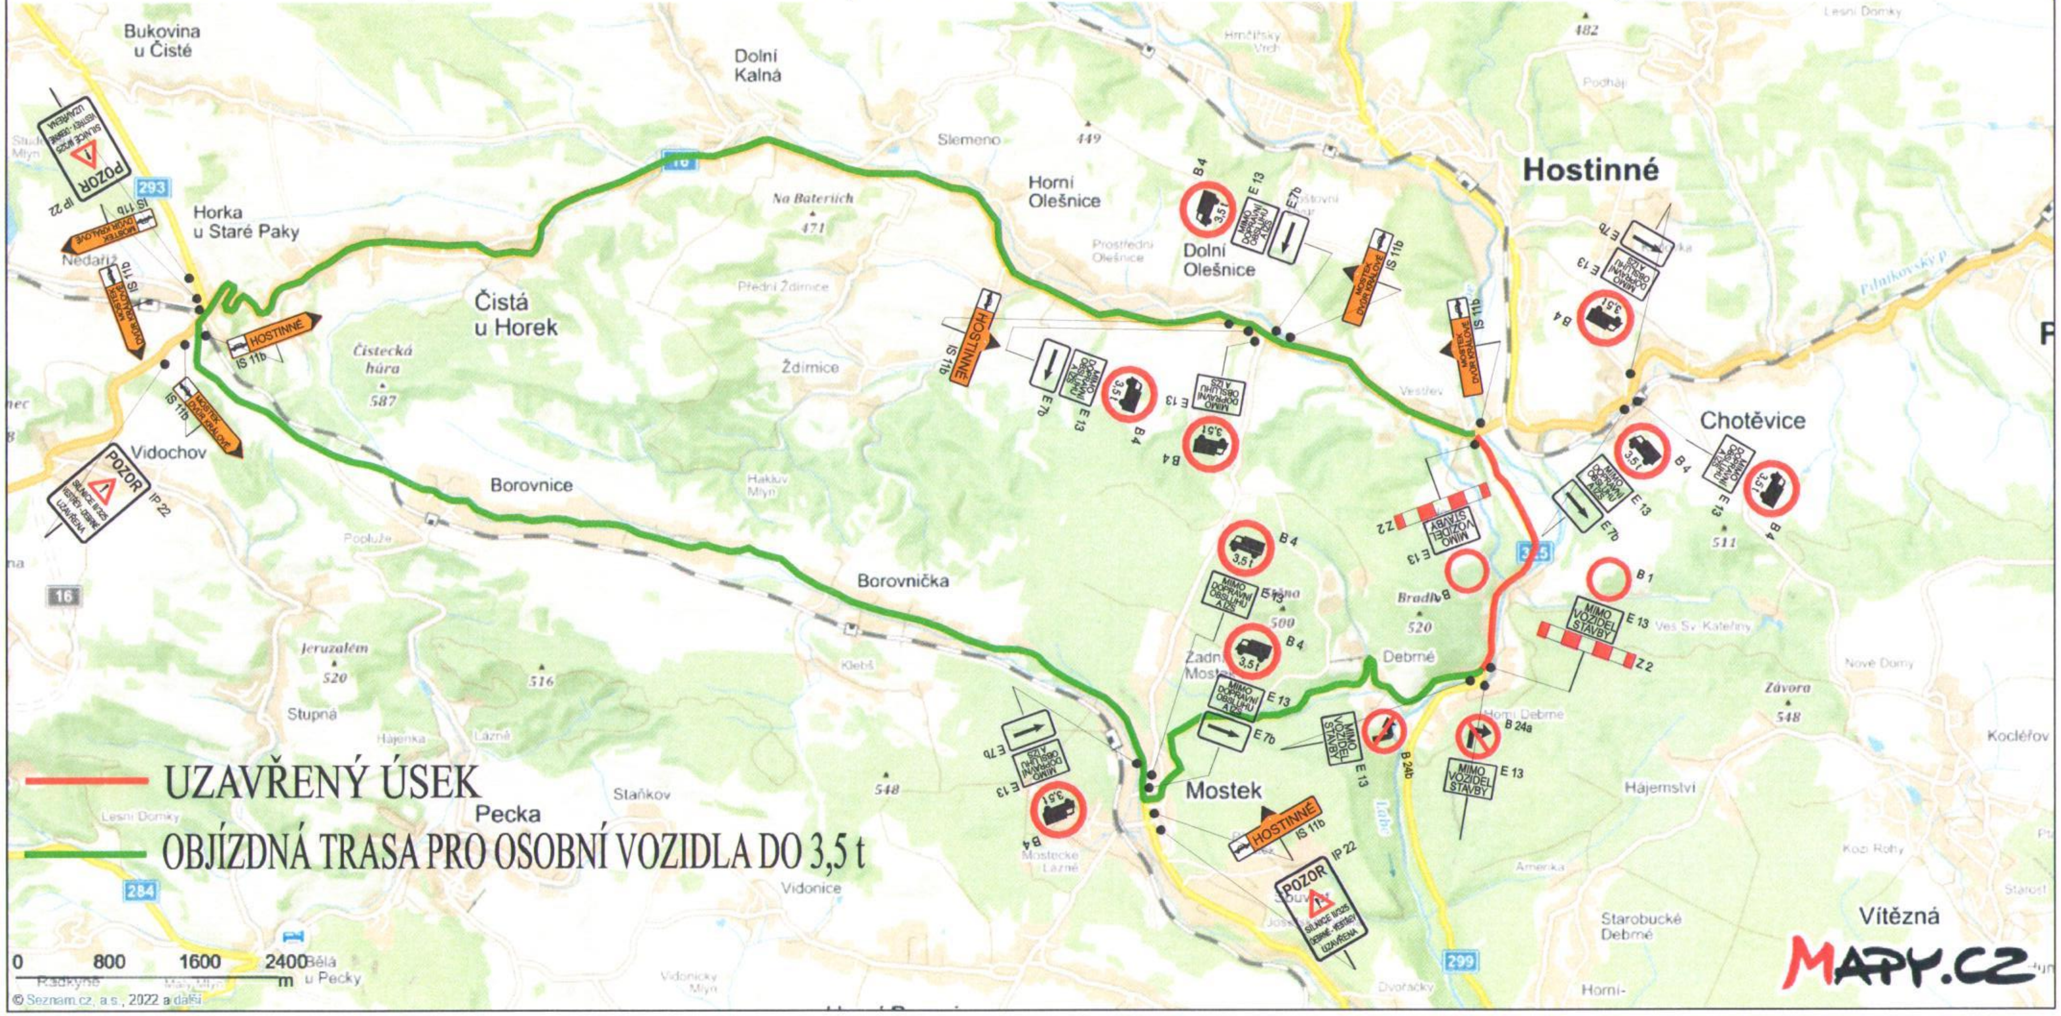

DETAIL DVŮR KRÁLOVÉ NAD LABEM

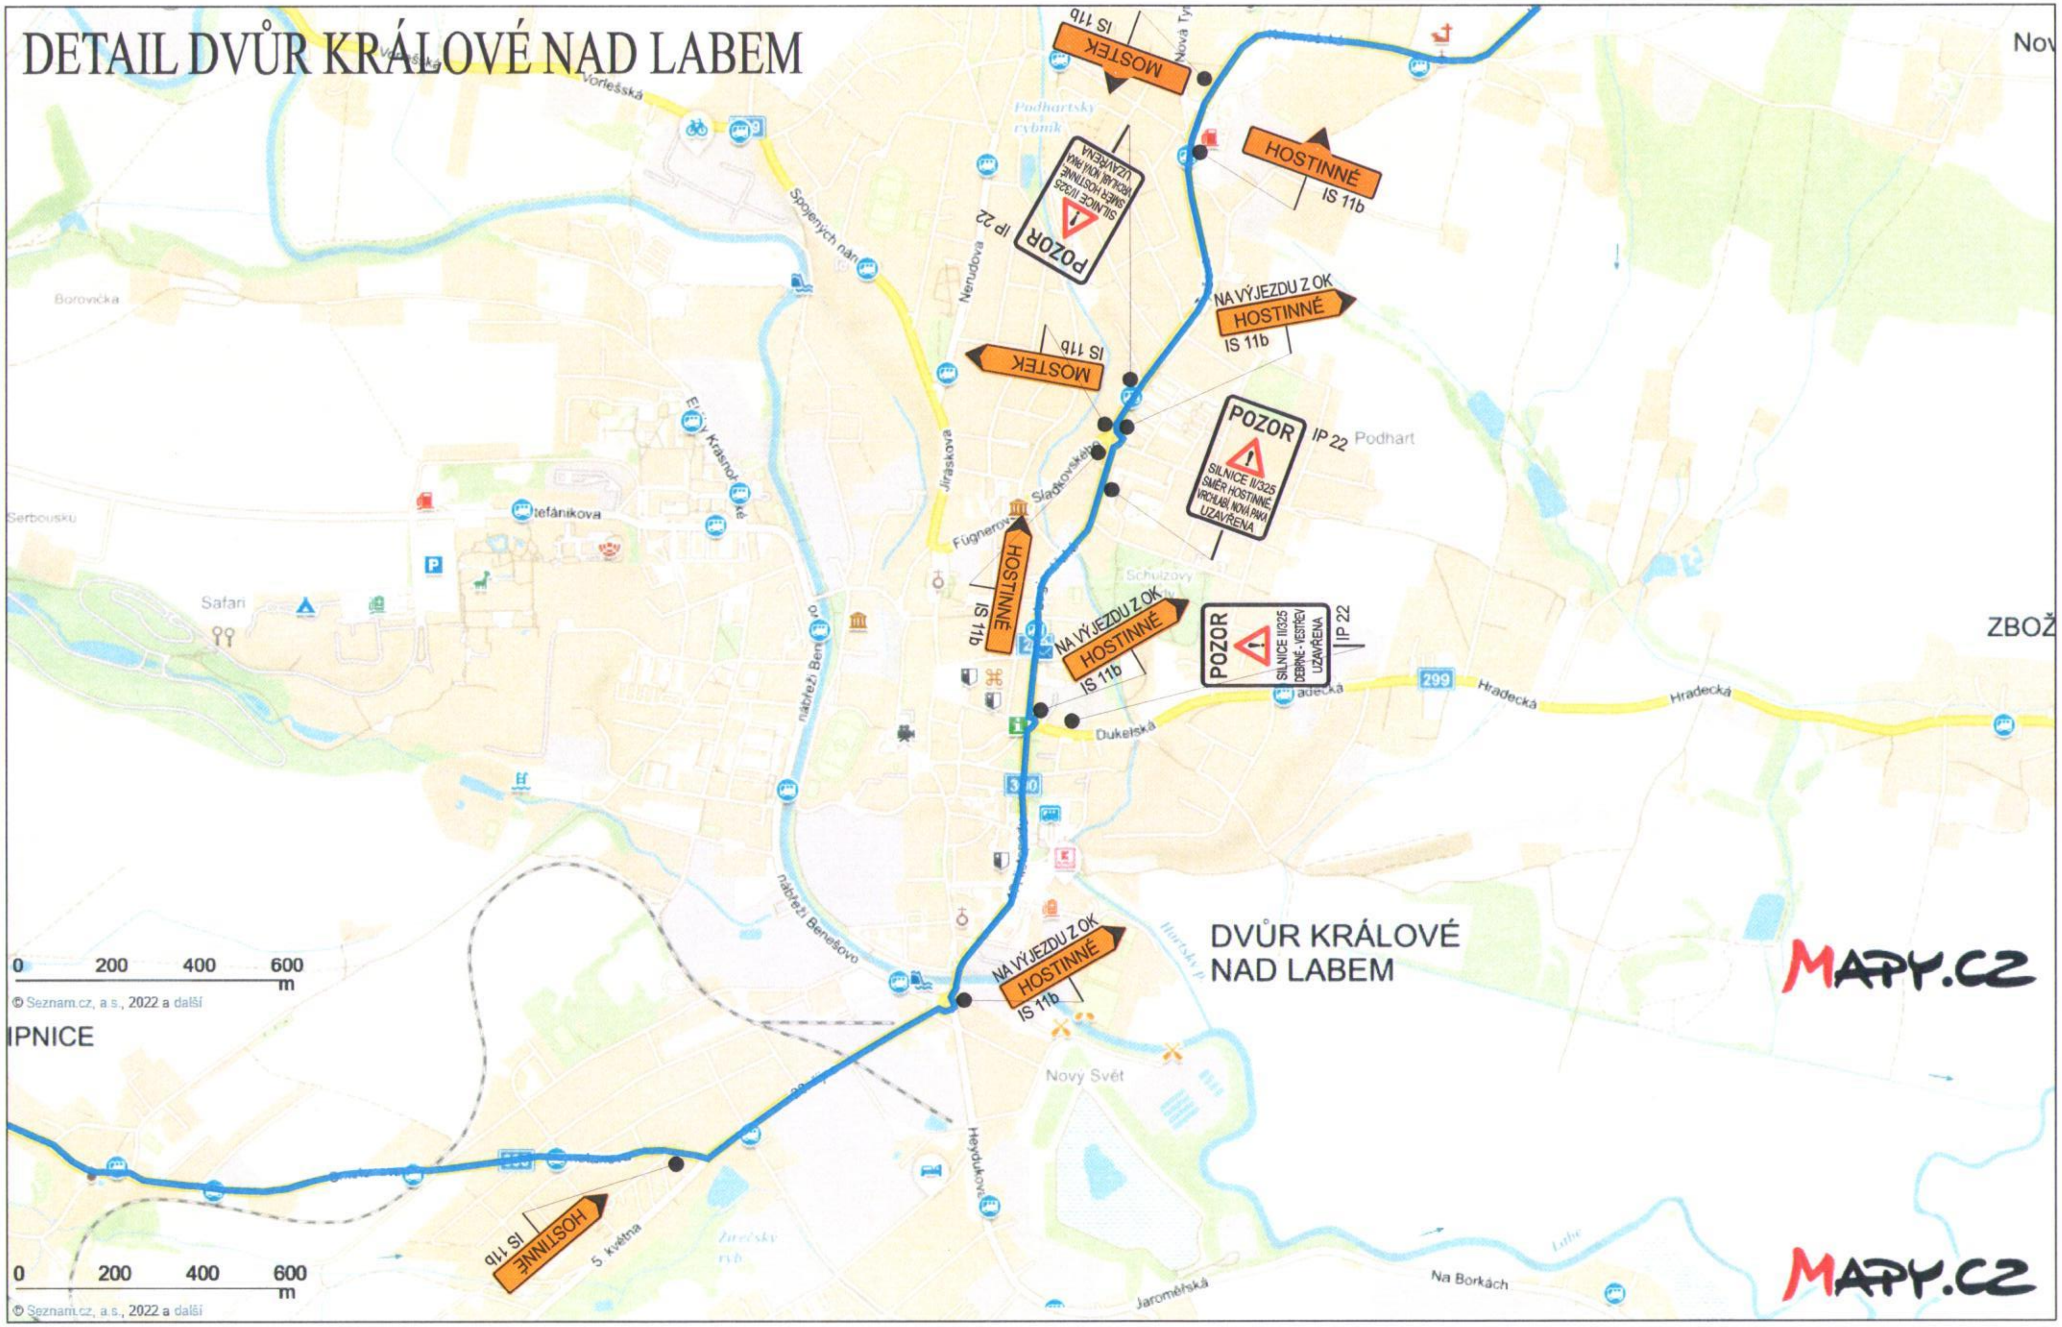

DETAIL VRCHLABÍ